




LOCALISATION DU PROJET

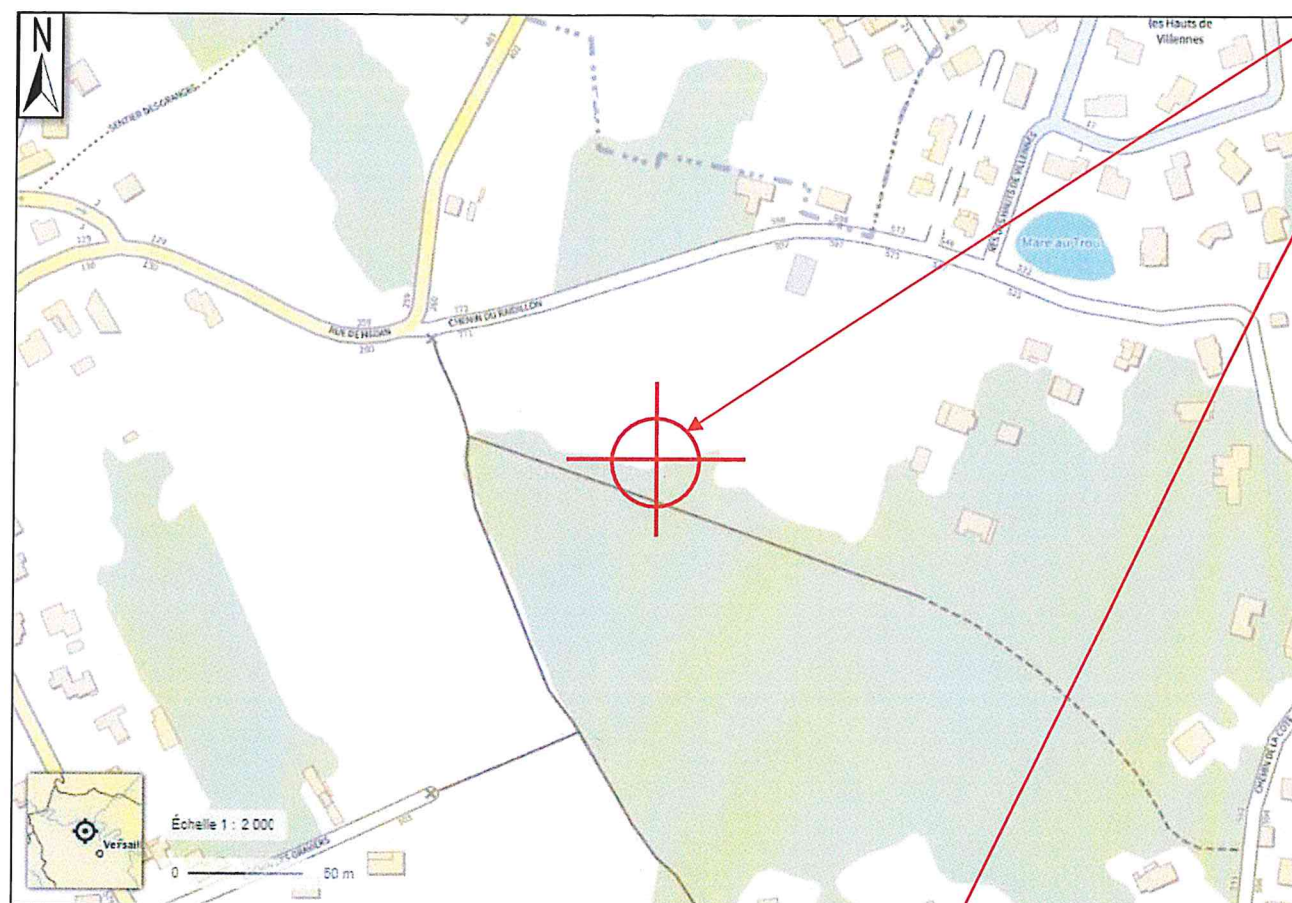


VUE AERIENNE

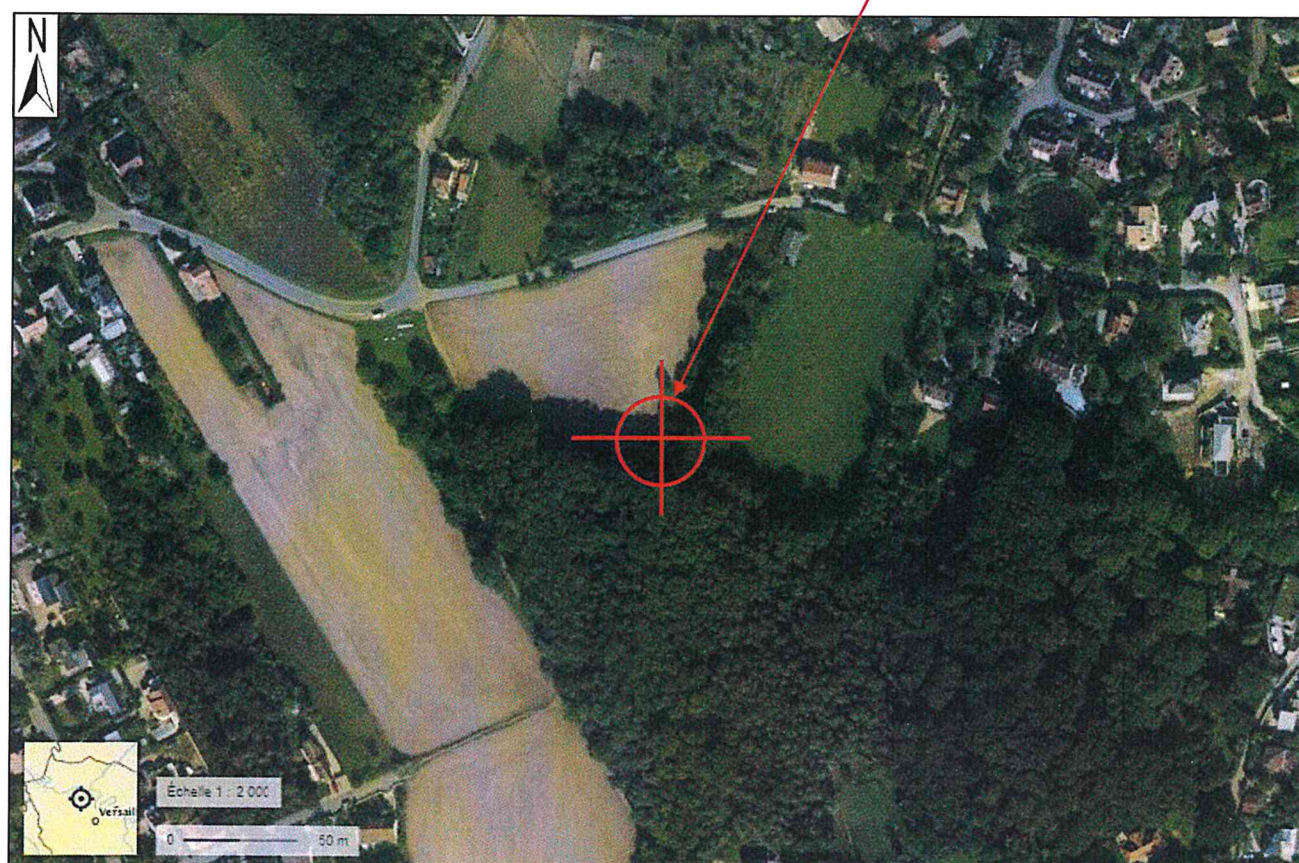

PLAN DE CADASTRE 1/1000
Référence cadastrale AR 2

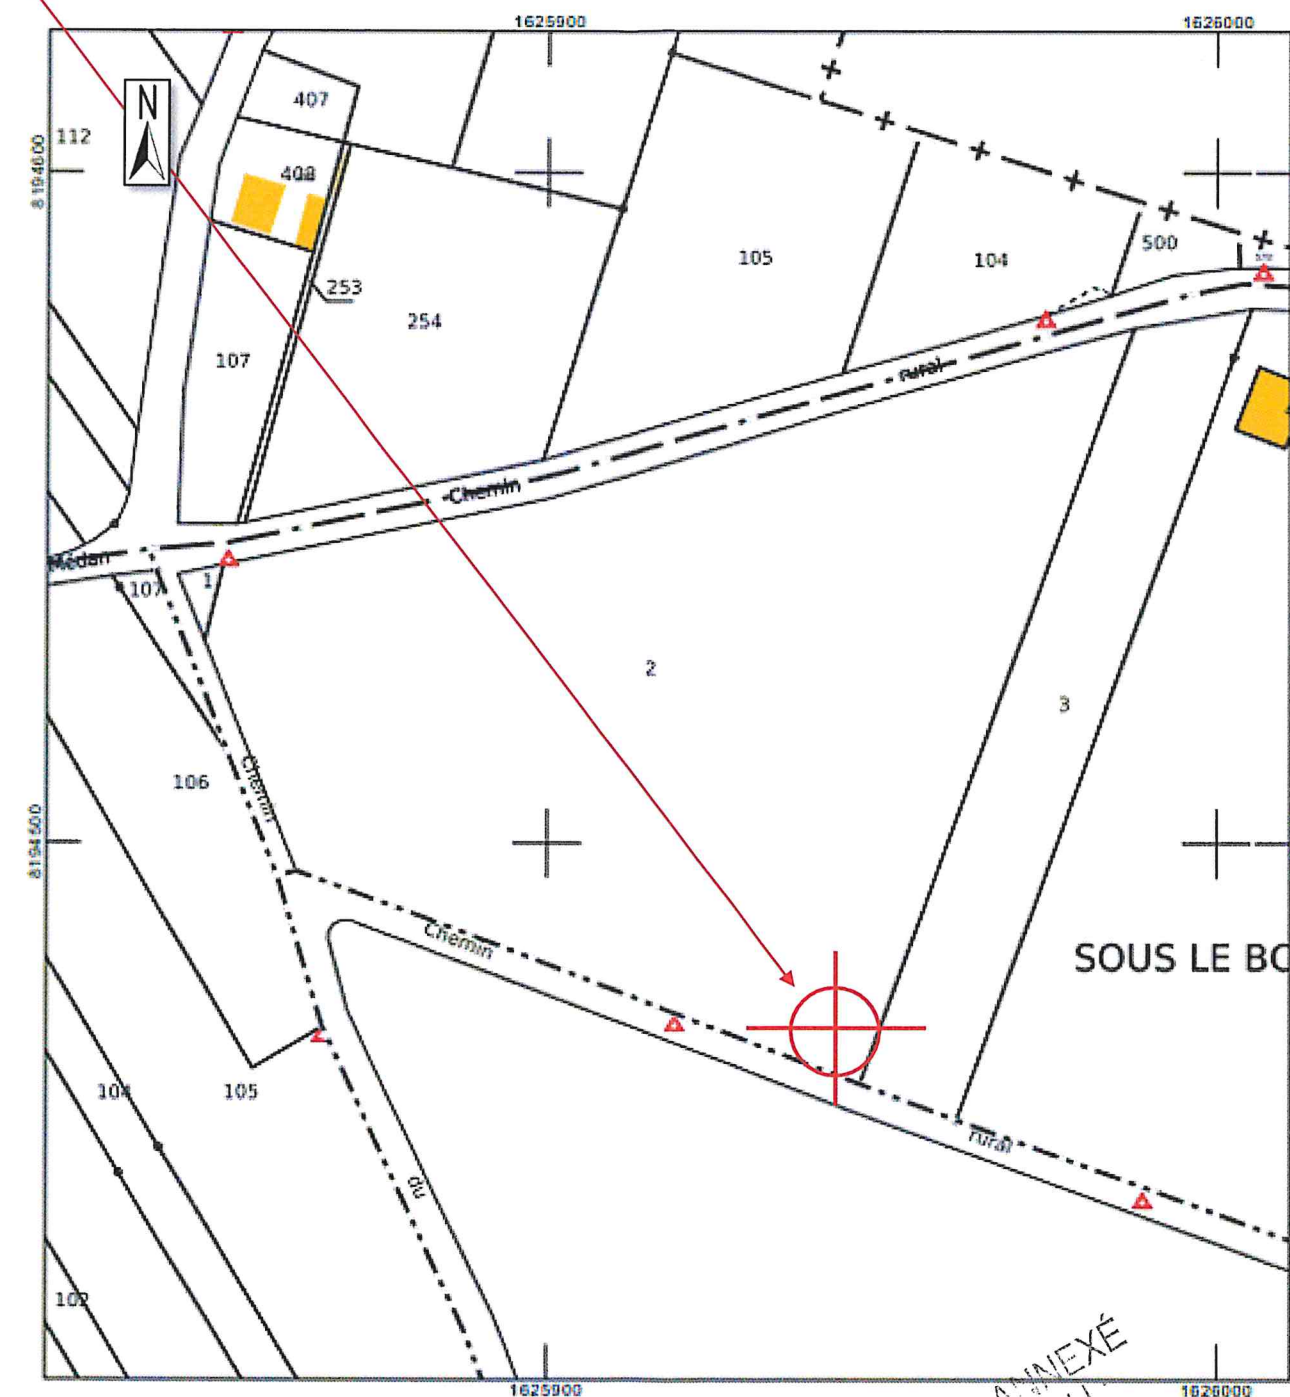


RUE DE MEDAN – SOUS LE BOSQUET 78670 VILLENNES-SUR-SEINE		DP 1
PLAN DE SITUATION - PLAN CADASTRAL - VUE AÉRIENNE		DATE : 20/07/2023
Indice A		FR-78-008575
	58, AVENUE EMILE ZOLA 92100 BOULOGNE-BILLANCOURT	T01348

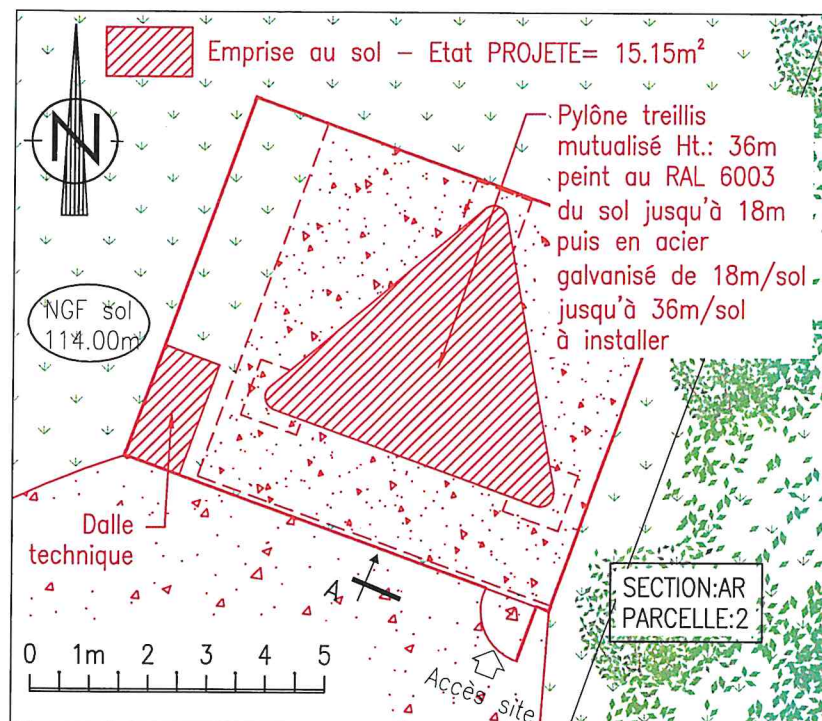


SITE T01348
 Adresse : Rue de Médan – SOUS LE BOSQUET
 78670 VILLENES-SUR-SEINE
 Section : AR – Parcelle : 2
 NGF AU SOL : 114.00m

NGF sommitale pylône: 37.96m – NGF= 151.96m

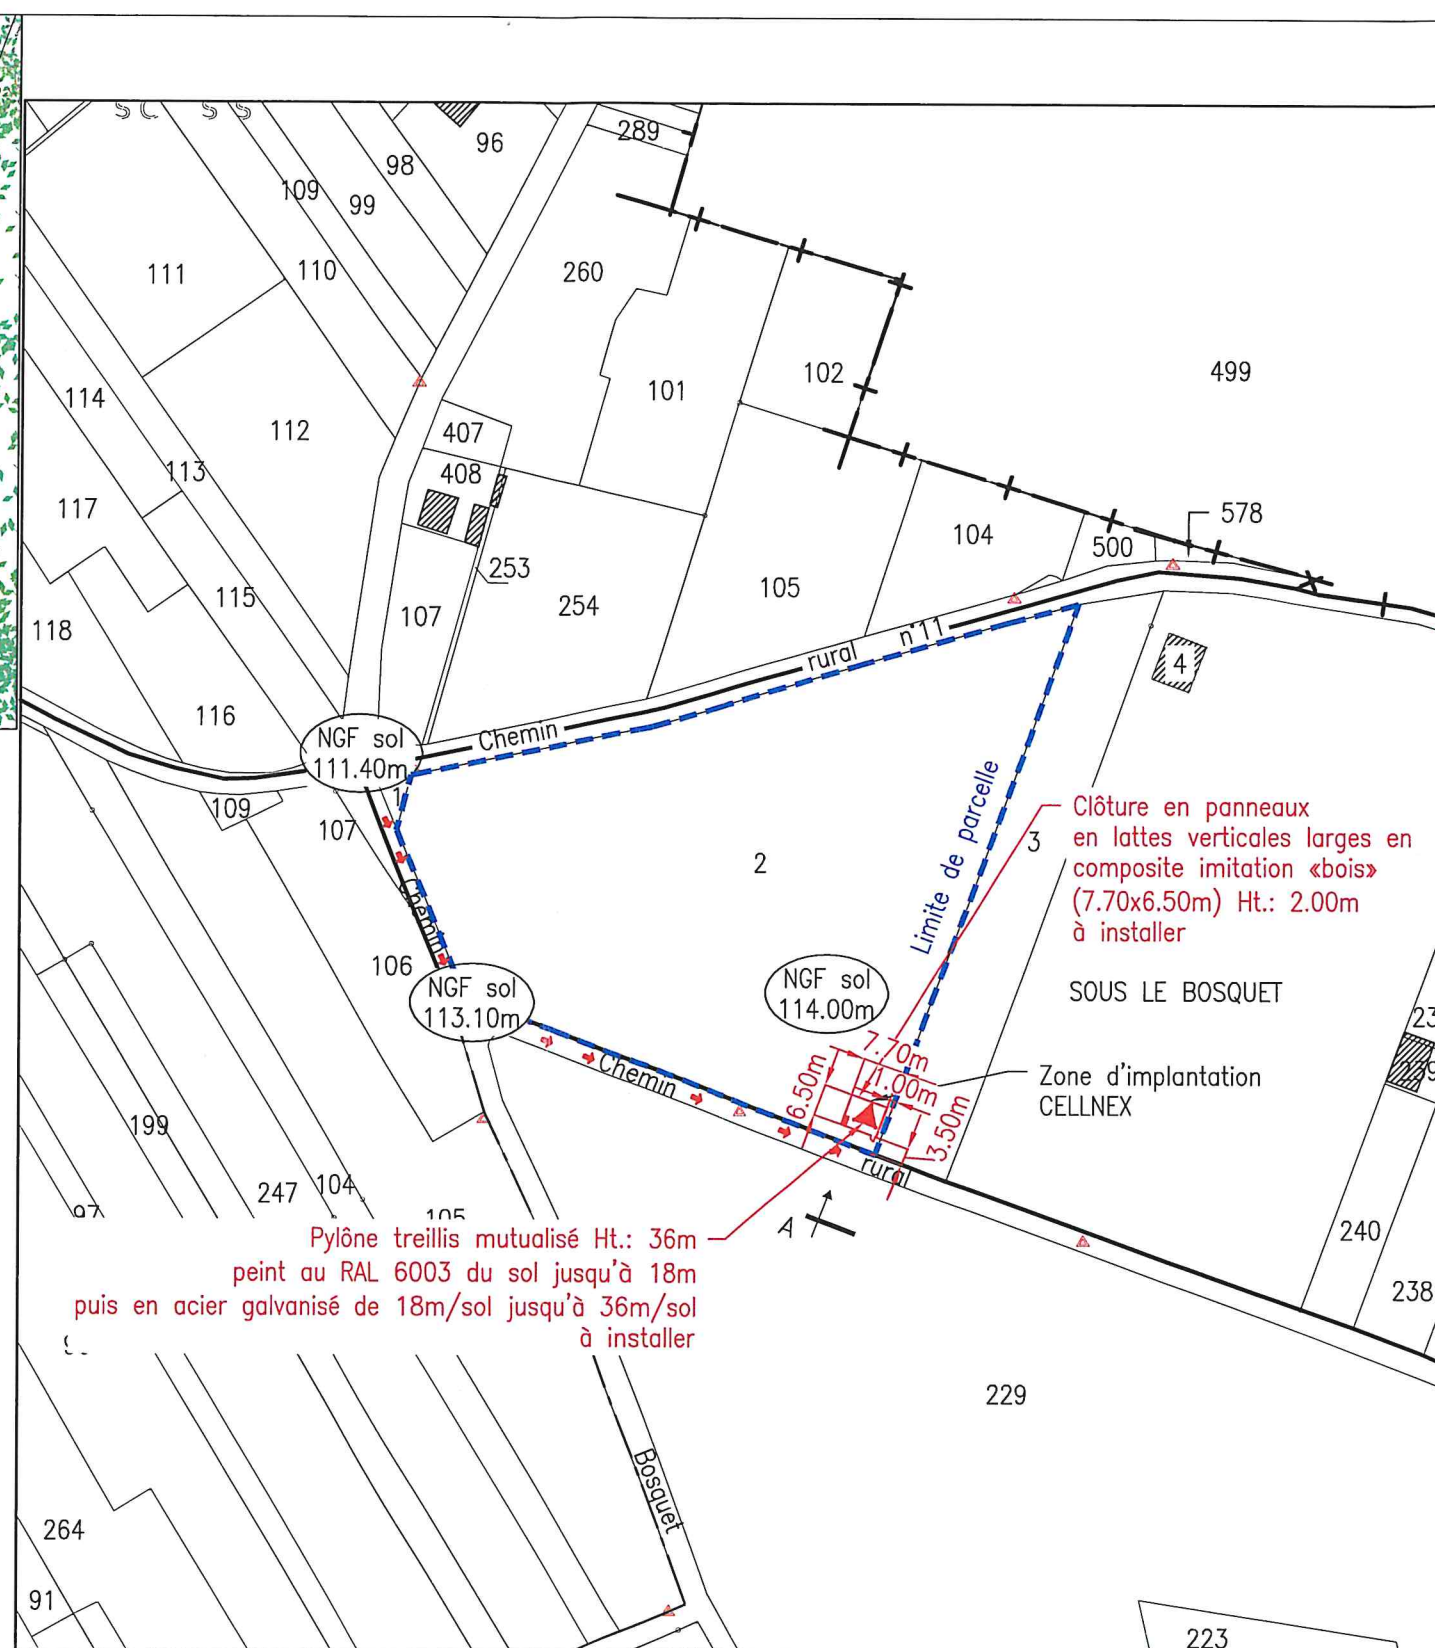


VU POUR ÊTRE ANNEXÉ
 A MON ARRÊTÉ DU :
 31 AOÛT 2023
 Pour le Maire
 Le Maire
 Jean-Philippe CHARLES

					Rue de Médan – SOUS LE BOSQUET	ENB	FR-78-008575
					78670 VILLENES-SUR-SEINE		
					DECLARATION PREALABLE	cellnex	CELLNEX 58 avenue Emile Zola 92100 Boulogne-Billancourt
					DP 2.1 – IMPLANTATION – EMPRISE VERTICALE		
MODIFICATIONS	GEON	AXIONE	06/12/22	0.1	CI 152879	INDICE 0.1	06/12/22 091
	DESSINATEUR	ENTREPRISE RESPONSABLE DU PLAN	DATE	INDICE			

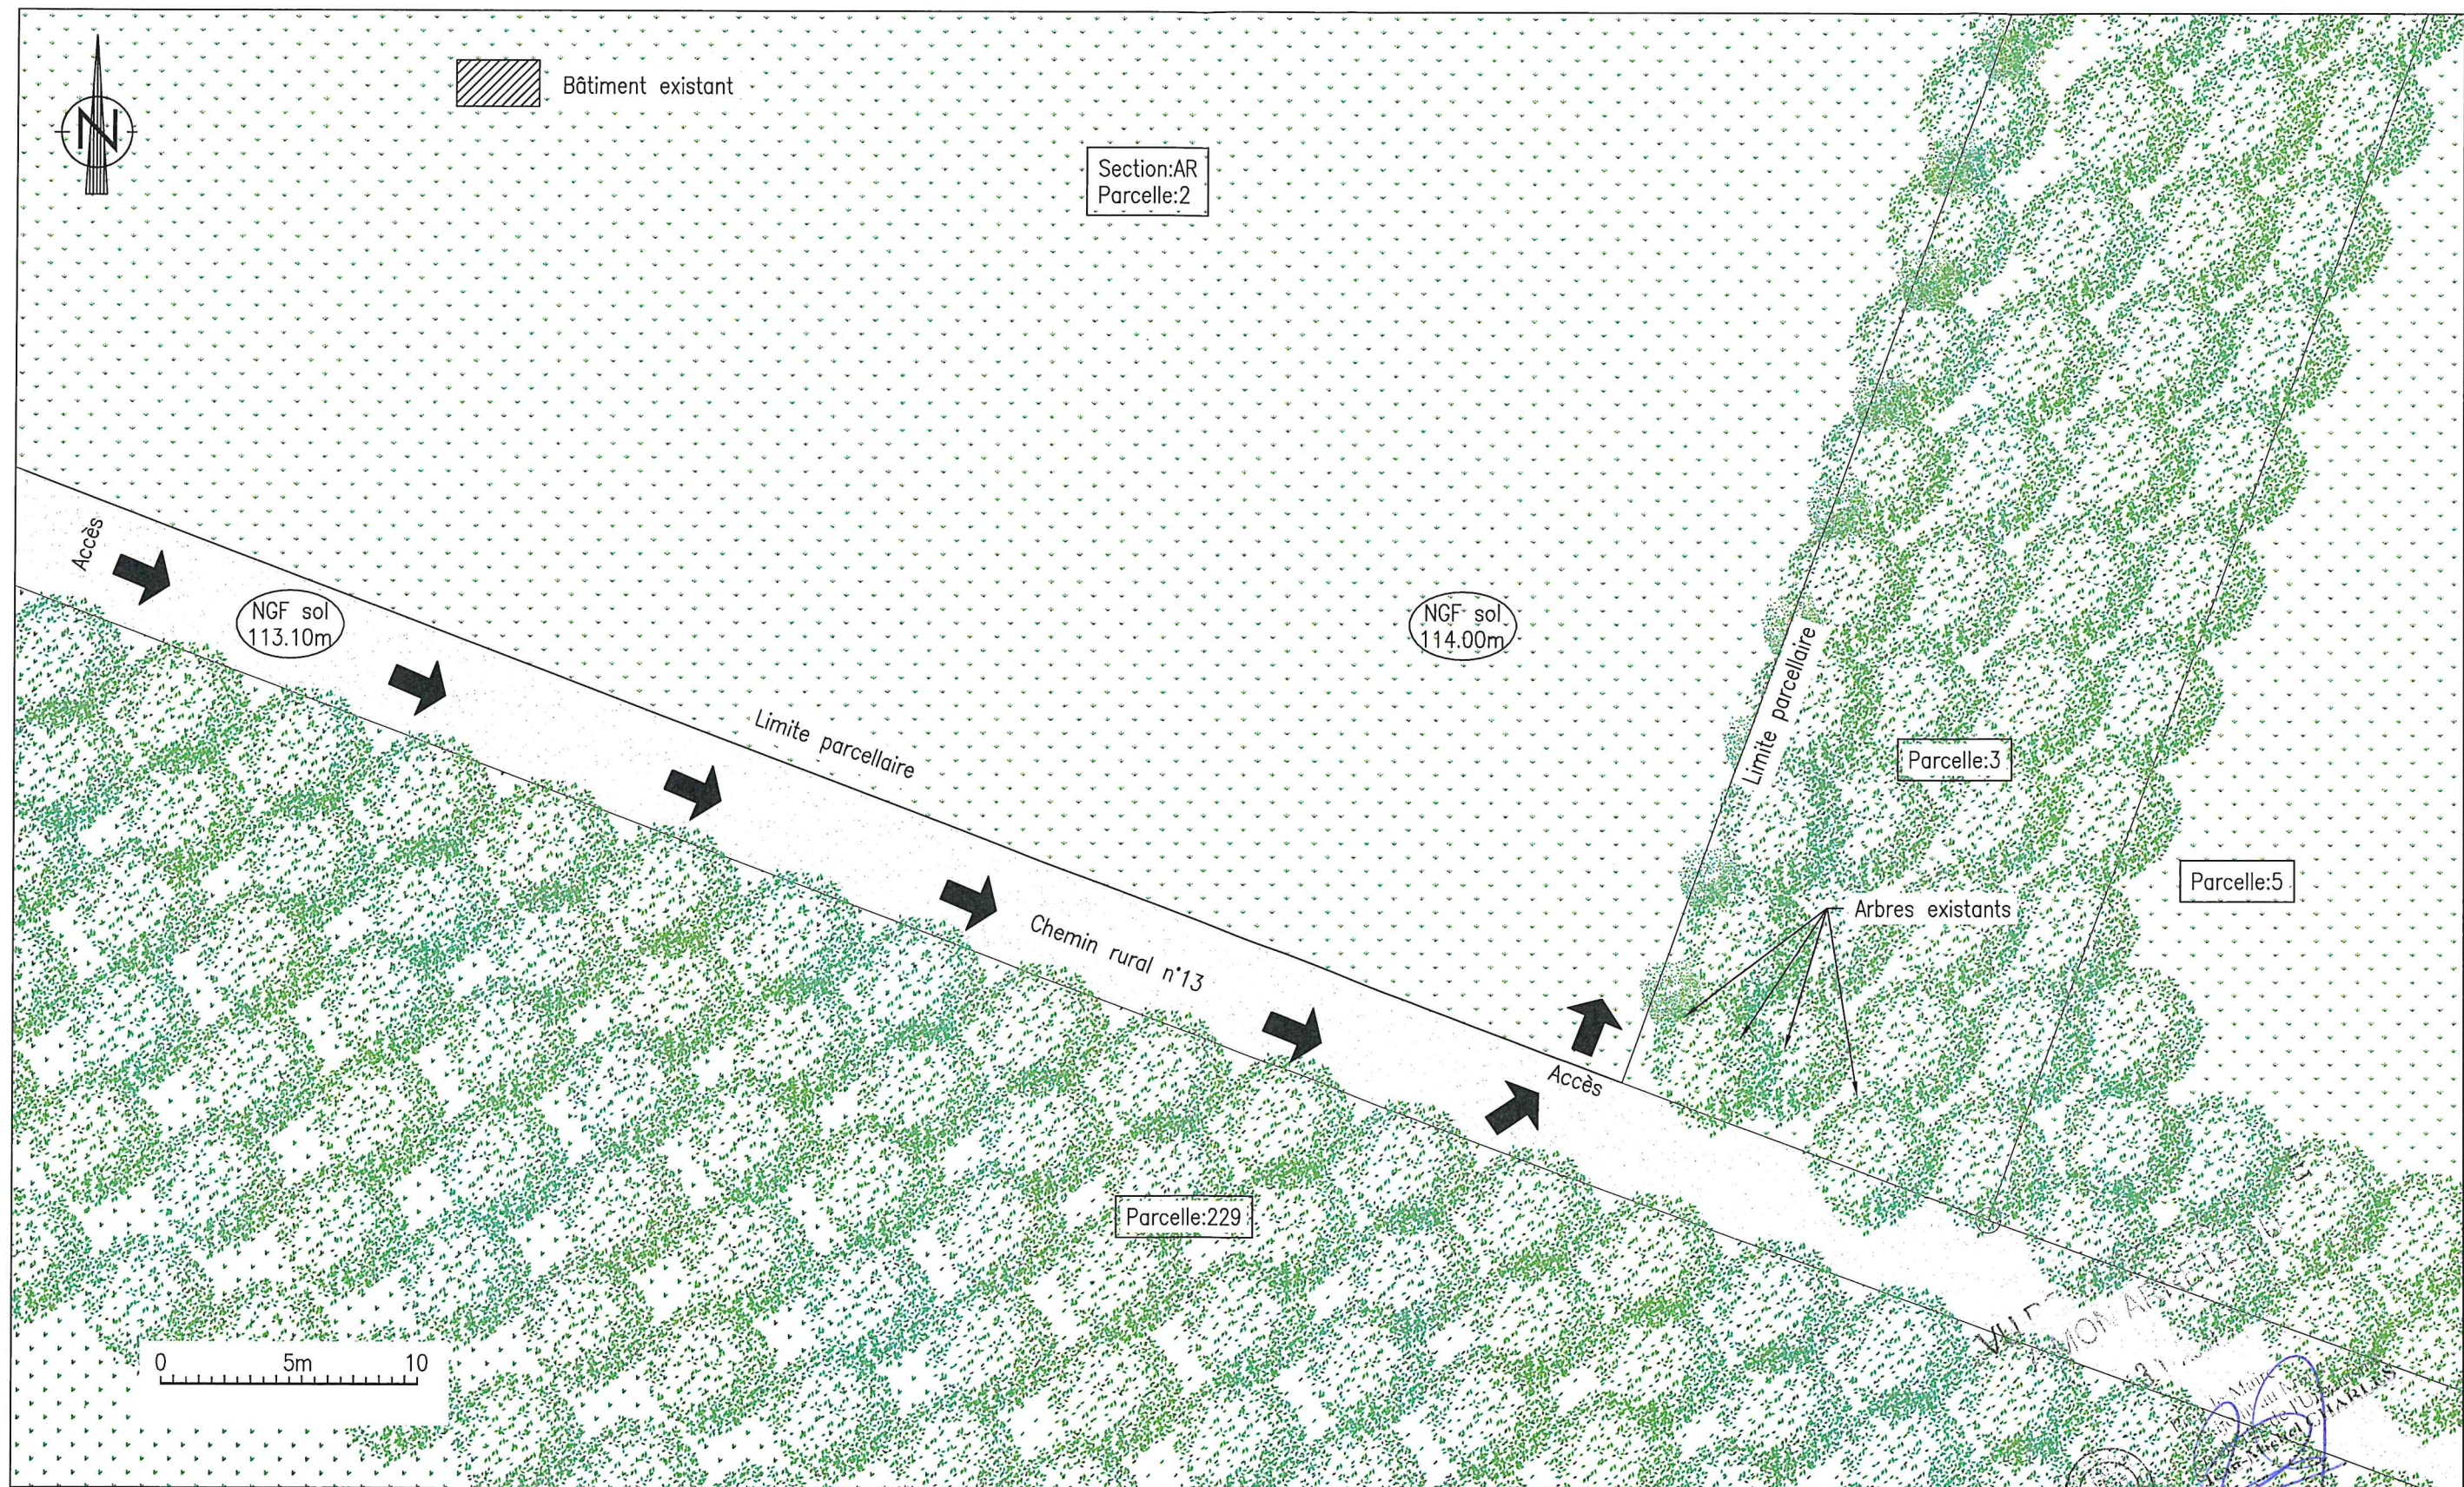

					Rue de Médan – SOUS LE BOSQUET			ENB	FR-78-008575		
					78670 VILLENNES-SUR-SEINE			 CELLNEX 58 avenue Emile Zola 92100 Boulogne-Billancourt			
					DECLARATION PREALABLE						
					DP 2.2 VUE EN PLAN – ETAT EXISTANT						
	GEON	AXIONE	06/12/22	0.1							
MODIFICATIONS	DESSINATEUR	ENTREPRISE RESPONSABLE DU PLAN	DATE	INDICE	CI	152879			INDICE 0.1	06/12/22	092

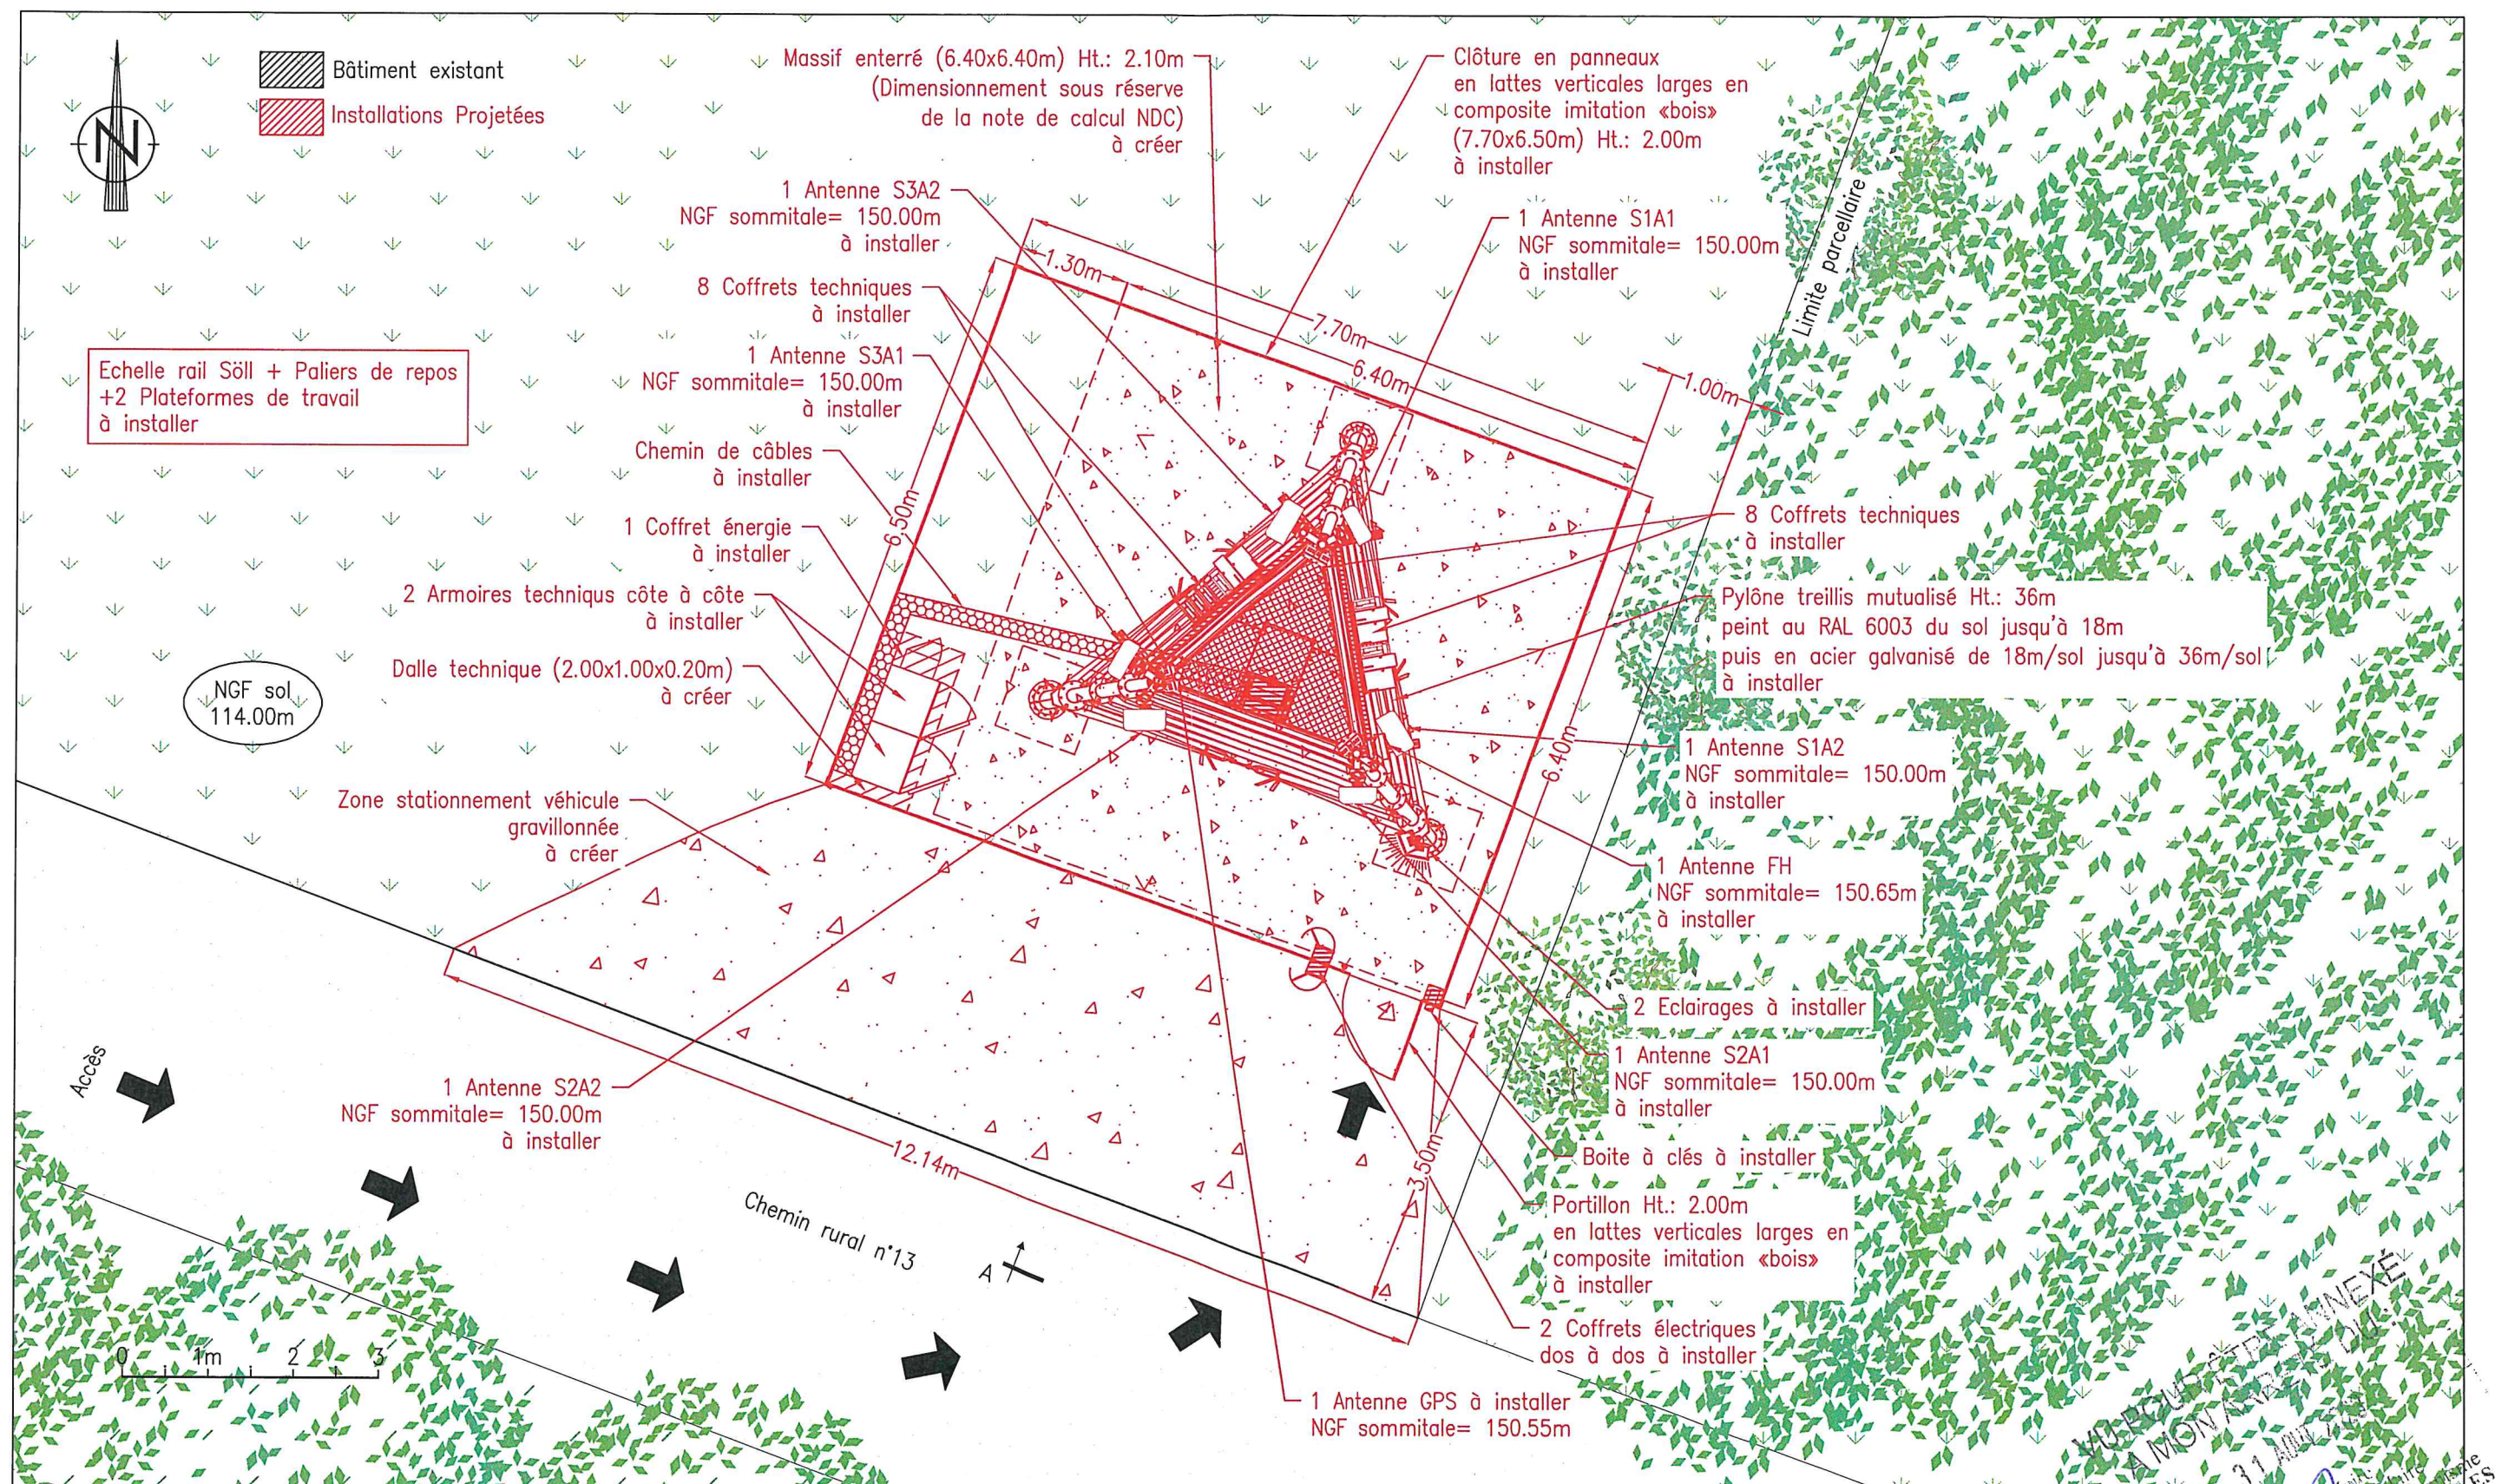

					Rue de Médan – SOUS LE BOSQUET			ENB	FR-78-008575		
					78670 VILLENES-SUR-SEINE			 driving telecom connectivity  CELLNEX 58 avenue Emile Zola 92100 Boulogne-Billancourt			
					DECLARATION PREALABLE						
	GEON	AXIONE	06/12/22	0.1	DP 2.3 VUE EN PLAN – ETAT PROJETE DETAIL						
MODIFICATIONS	DESSINATEUR	ENTREPRISE RESPONSABLE DU PLAN	DATE	INDICE	CI	152879			INDICE 0.1	06/12/22	094

 Bâtiment existant

SQL
114.00m NGF

Chemin rural n°13

Limite parcellaire

Arbres existants

VU POUR ÊTRE ANNEXÉ
À MON ARRÊTÉ DU : 31 AOÛT 2023

FR-78-008575



CELLNEX
58 avenue Emile Zola
92100 Boulogne-Billancourt

DECLARATION PRELABLE
DP 3.1 VUE EN ELEVATION – ETAT EXISTANT

MODIFICATIONS

GEON	
------	--

AXIONE

06/12/22

	0.1
--	-----

DESSINATEUR

ENTREPRISE
RESPONSABLE DU PLAN

DATE _____


INDICE

CI	152879
----	--------

INDICE 0.1

06/12/22

095

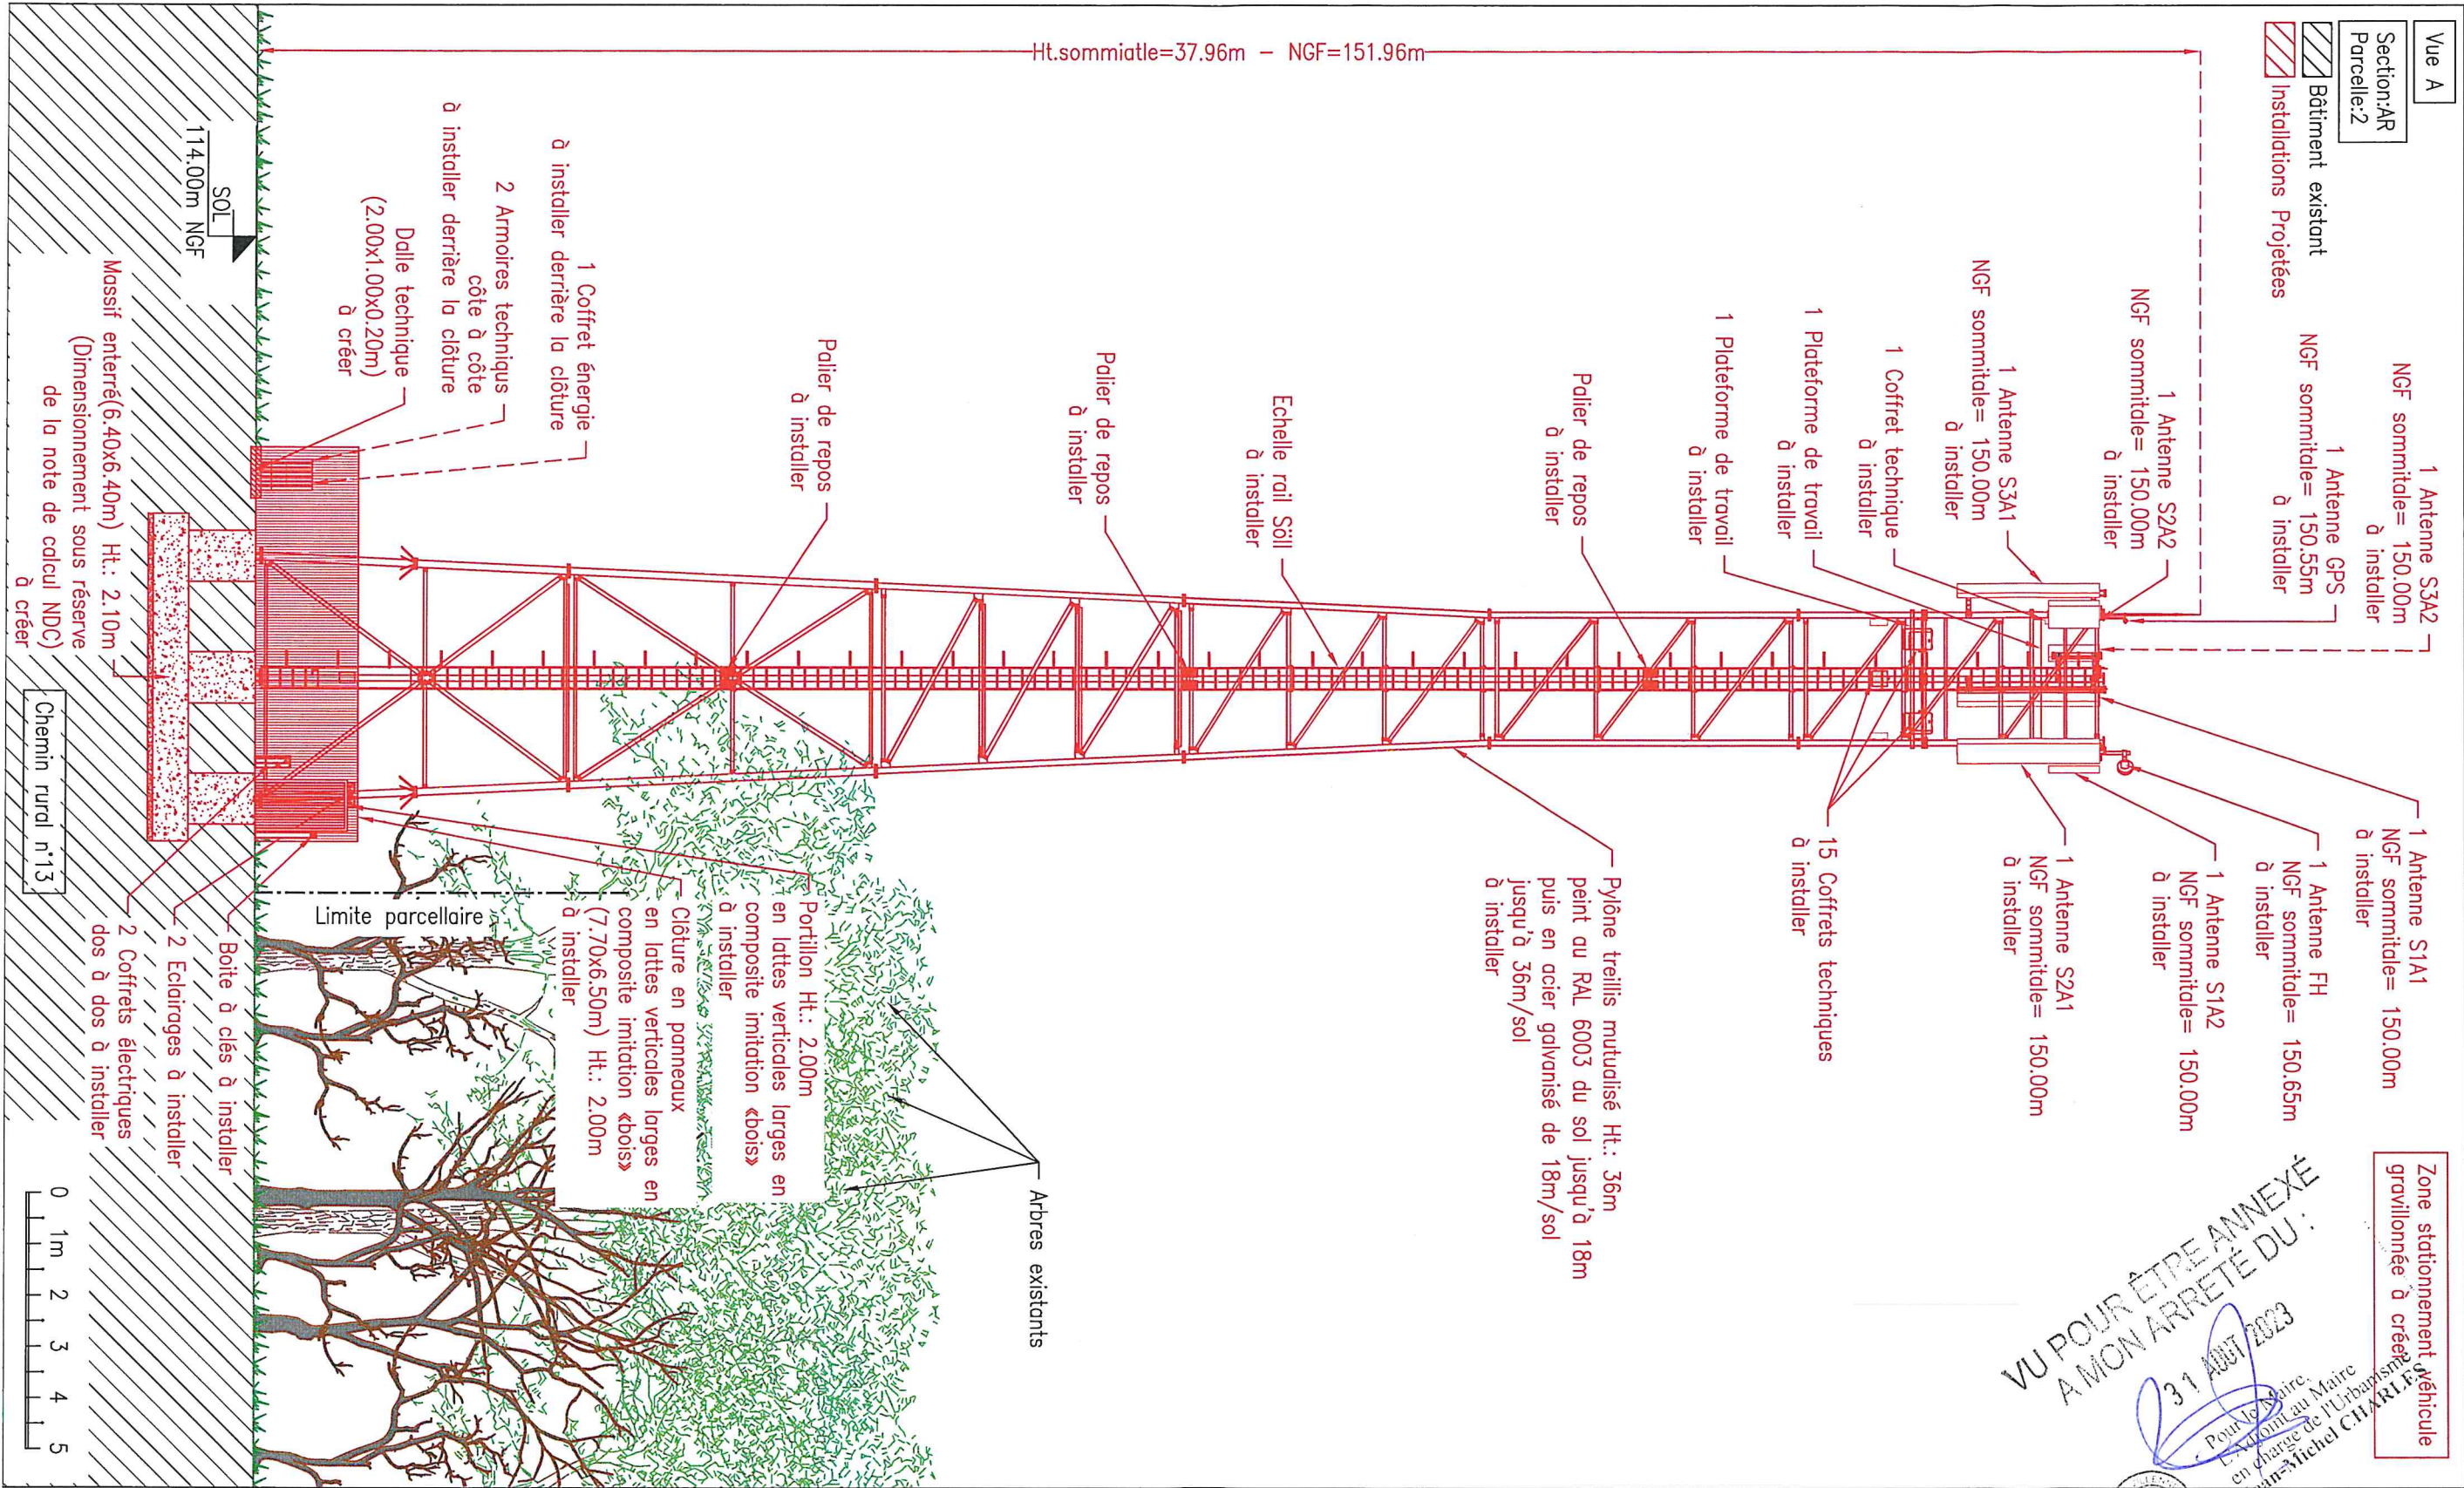

					Rue de Médan – SOUS LE BOSQUET				ENB		FR-78-008575		
					78670 VILLENES-SUR-SEINE				 driving telecom connectivity		 CELLNEX 58 avenue Emile Zola 92100 Boulogne-Billancourt		
					DECLARATION PREALABLE DP 3.2 VUE EN ELEVATION – ETAT PROJETE								
	GEON	AXIONE	06/12/22	0.1									
MODIFICATIONS	DESSINATEUR	ENTREPRISE RESPONSABLE DU PLAN	DATE	INDICE	CI	152879			INDICE 0.1		06/12/22		096




POUR ÊTRE ANNEXÉ
A MON ARRÊTÉ DU :

31 AOÛT 2023



Pour le Maire
Le Maire
Jean-Louis CHARLES

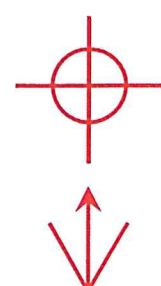

Zone d'implantation




Emplacement de la prise de vue

RUE DE MEDAN – SOUS LE BOSQUET 78670 VILLENNES-SUR-SEINE			DP 6
VUES D'INSERTION DANS L'ENVIRONNEMENT			DATE : 20/07/2023
Indice A			FR-78-008575
	cellnex driving, telecom, connectivity	58, AVENUE EMILE ZOLA 92100 BOULOGNE-BILLANCOURT	T01348

ÉTAT EXISTANT



ÉTAT PROJETÉ

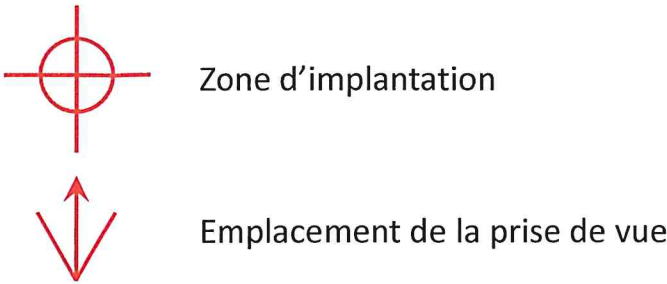

Repérage de la vue




RUE DE MEDAN – SOUS LE BOSQUET 78670 VILLENNES-SUR-SEINE			 Pour le Maire, L'Adjoint au Maire chargé de l'urbanisme Jean-Michel CHARLES
PHOTOMONTAGE (ENVIRONNEMENT PROCHE) : ÉTAT EXISTANT - ÉTAT PROJETÉ			
			DP 6.1
			DATE : 20/07/2023
			FR-78-008575
Indice A		58, AVENUE EMILE ZOLA 92100 BOULOGNE-BILLANCOURT	T01348

ÉTAT EXISTANT



ÉTAT PROJETÉ

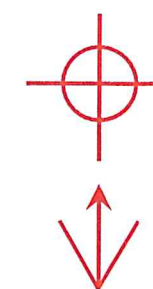


Zone d'implantation



Emplacement de la prise de vue

Repérage de la vue

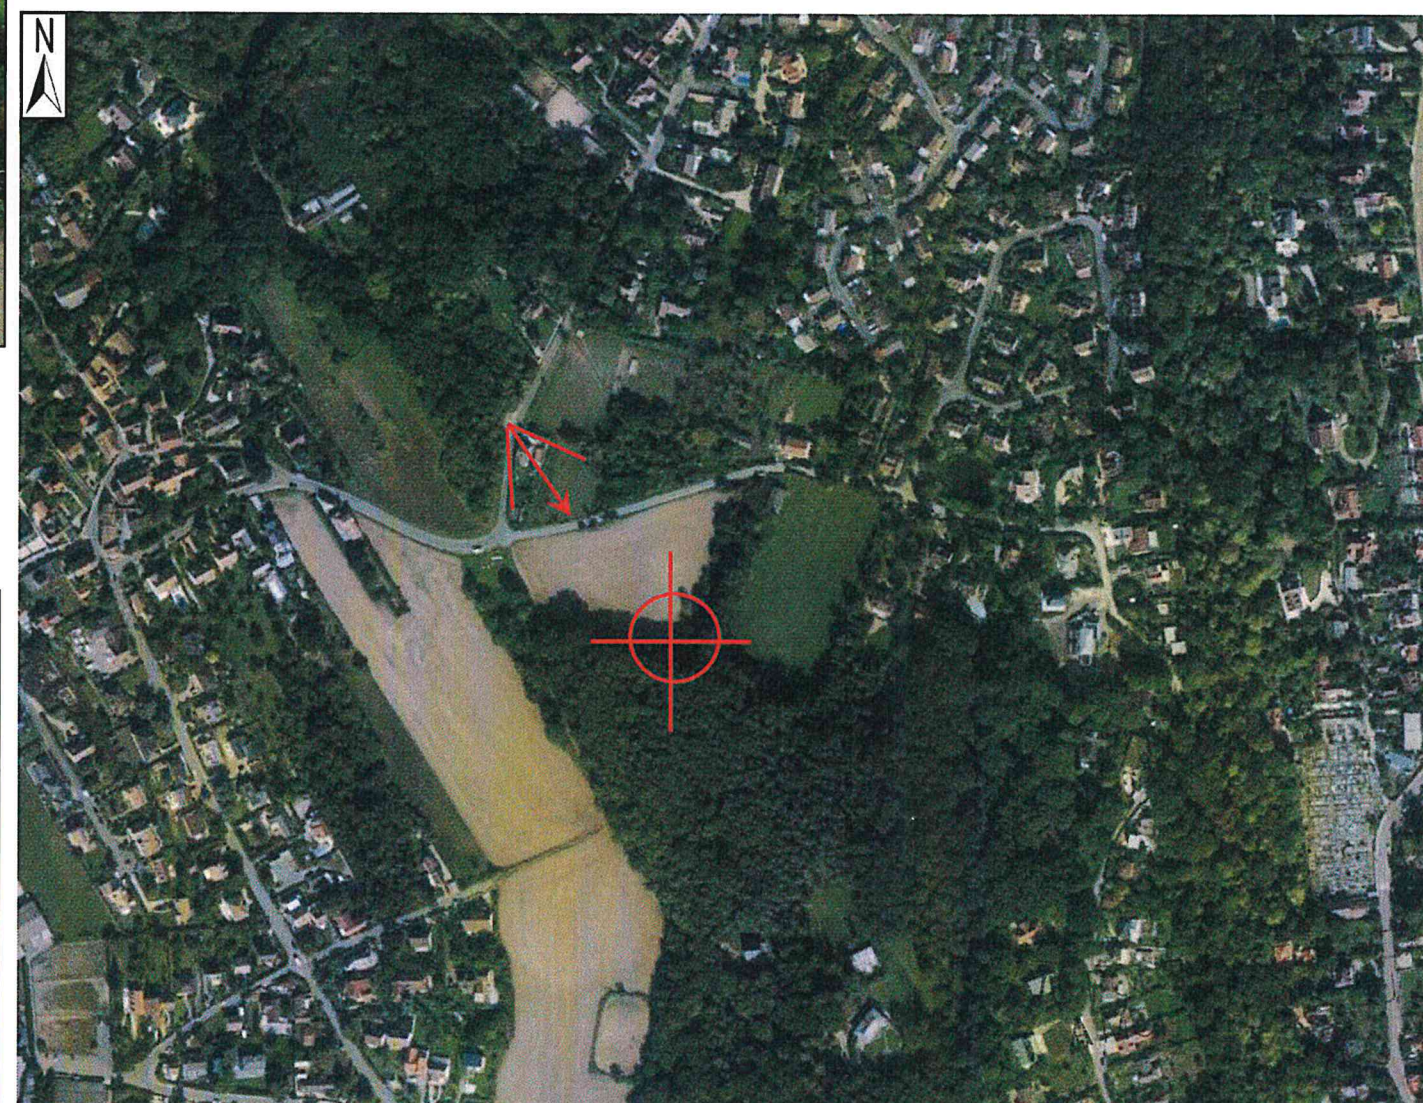


Pour le Maire,
l'Adjoint au Maire
en charge de l'urbanisme
Jean-Michel CHARLES

RUE DE MEDAN – SOUS LE BOSQUET 78670 VILLENES-SUR-SEINE			DP 6.2
PHOTOMONTAGE (ENVIRONNEMENT PROCHE) : ÉTAT EXISTANT - ÉTAT PROJETÉ			DATE : 20/07/2023
			FR-78-008575
Indice A	cellnex driving telecom connectivity	58, AVENUE EMILE ZOLA 92100 BOULOGNE-BILLANCOURT	T01348

ÉTAT EXISTANT




ÉTAT PROJETÉ

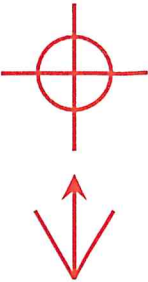

Zone d'implantation

Emplacement de la prise de vue

Repérage de la vue

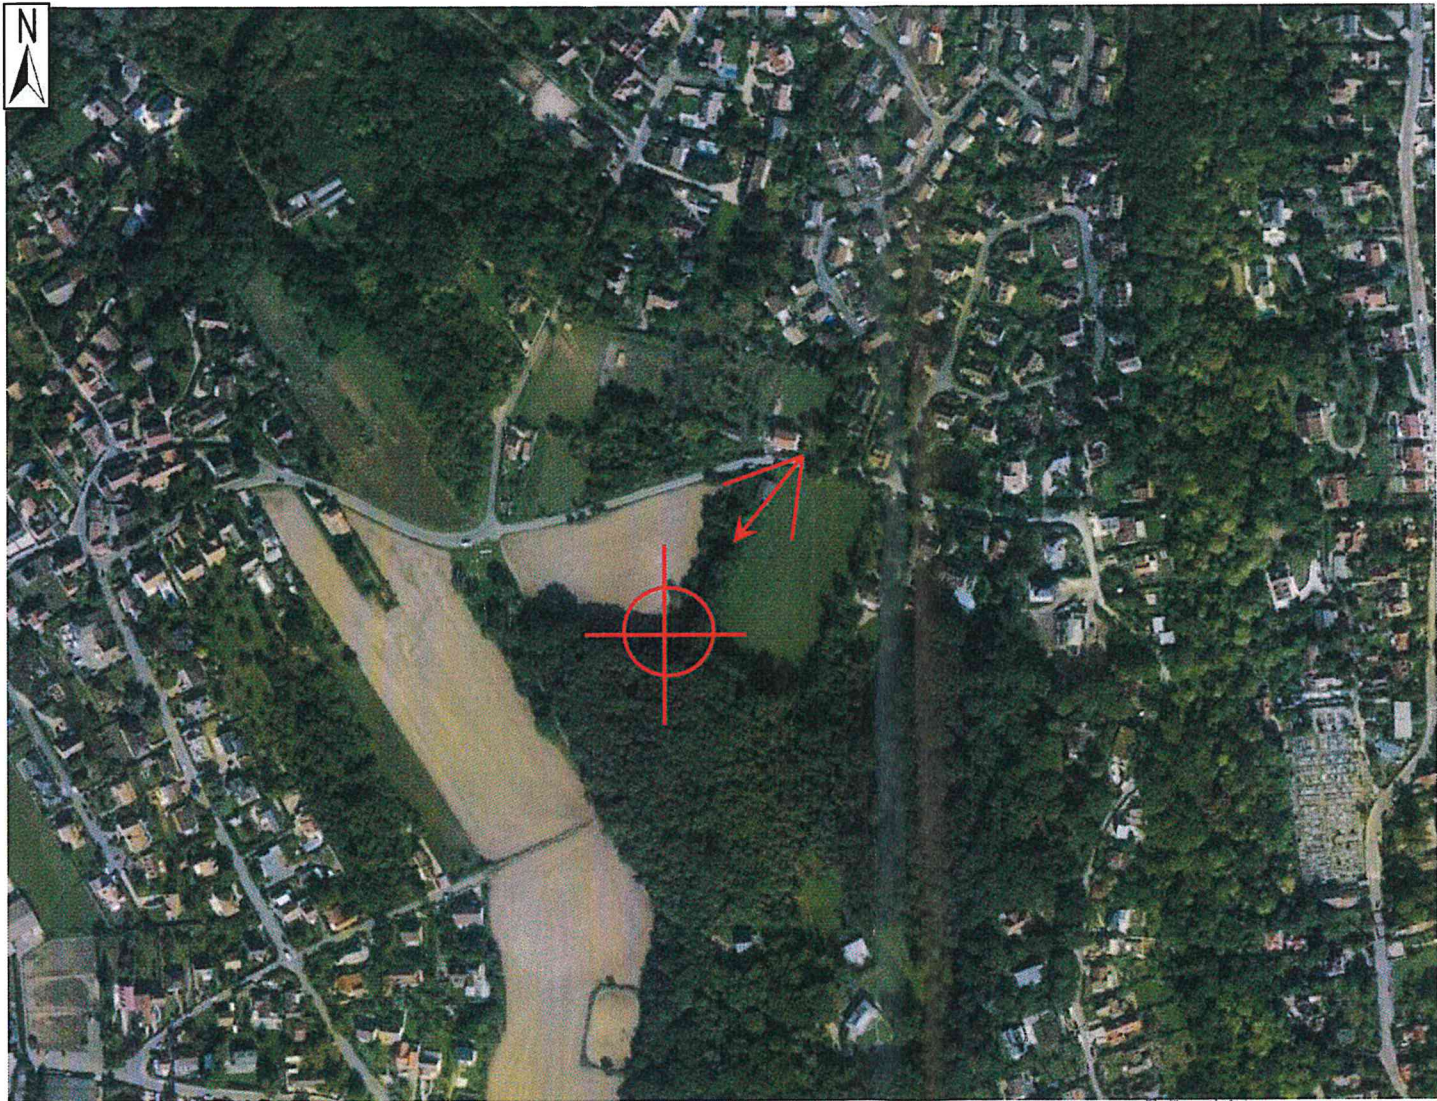

RUE DE MEDAN – SOUS LE BOSQUET 78670 VILLENNES-SUR-SEINE			 Pour le Maire Le Maire Jean-Michel HADJIS
PHOTOMONTAGE (ENVIRONNEMENT LOINTAIN) : ÉTAT EXISTANT - ÉTAT PROJETÉ			DP 6.3
			DATE : 20/07/2023
Indice A		58, AVENUE EMILE ZOLA 92100 BOULOGNE-BILLANCOURT	FR-78-008575
			T01348