


Vue A


Section:AR
Parcelle:2

Existant

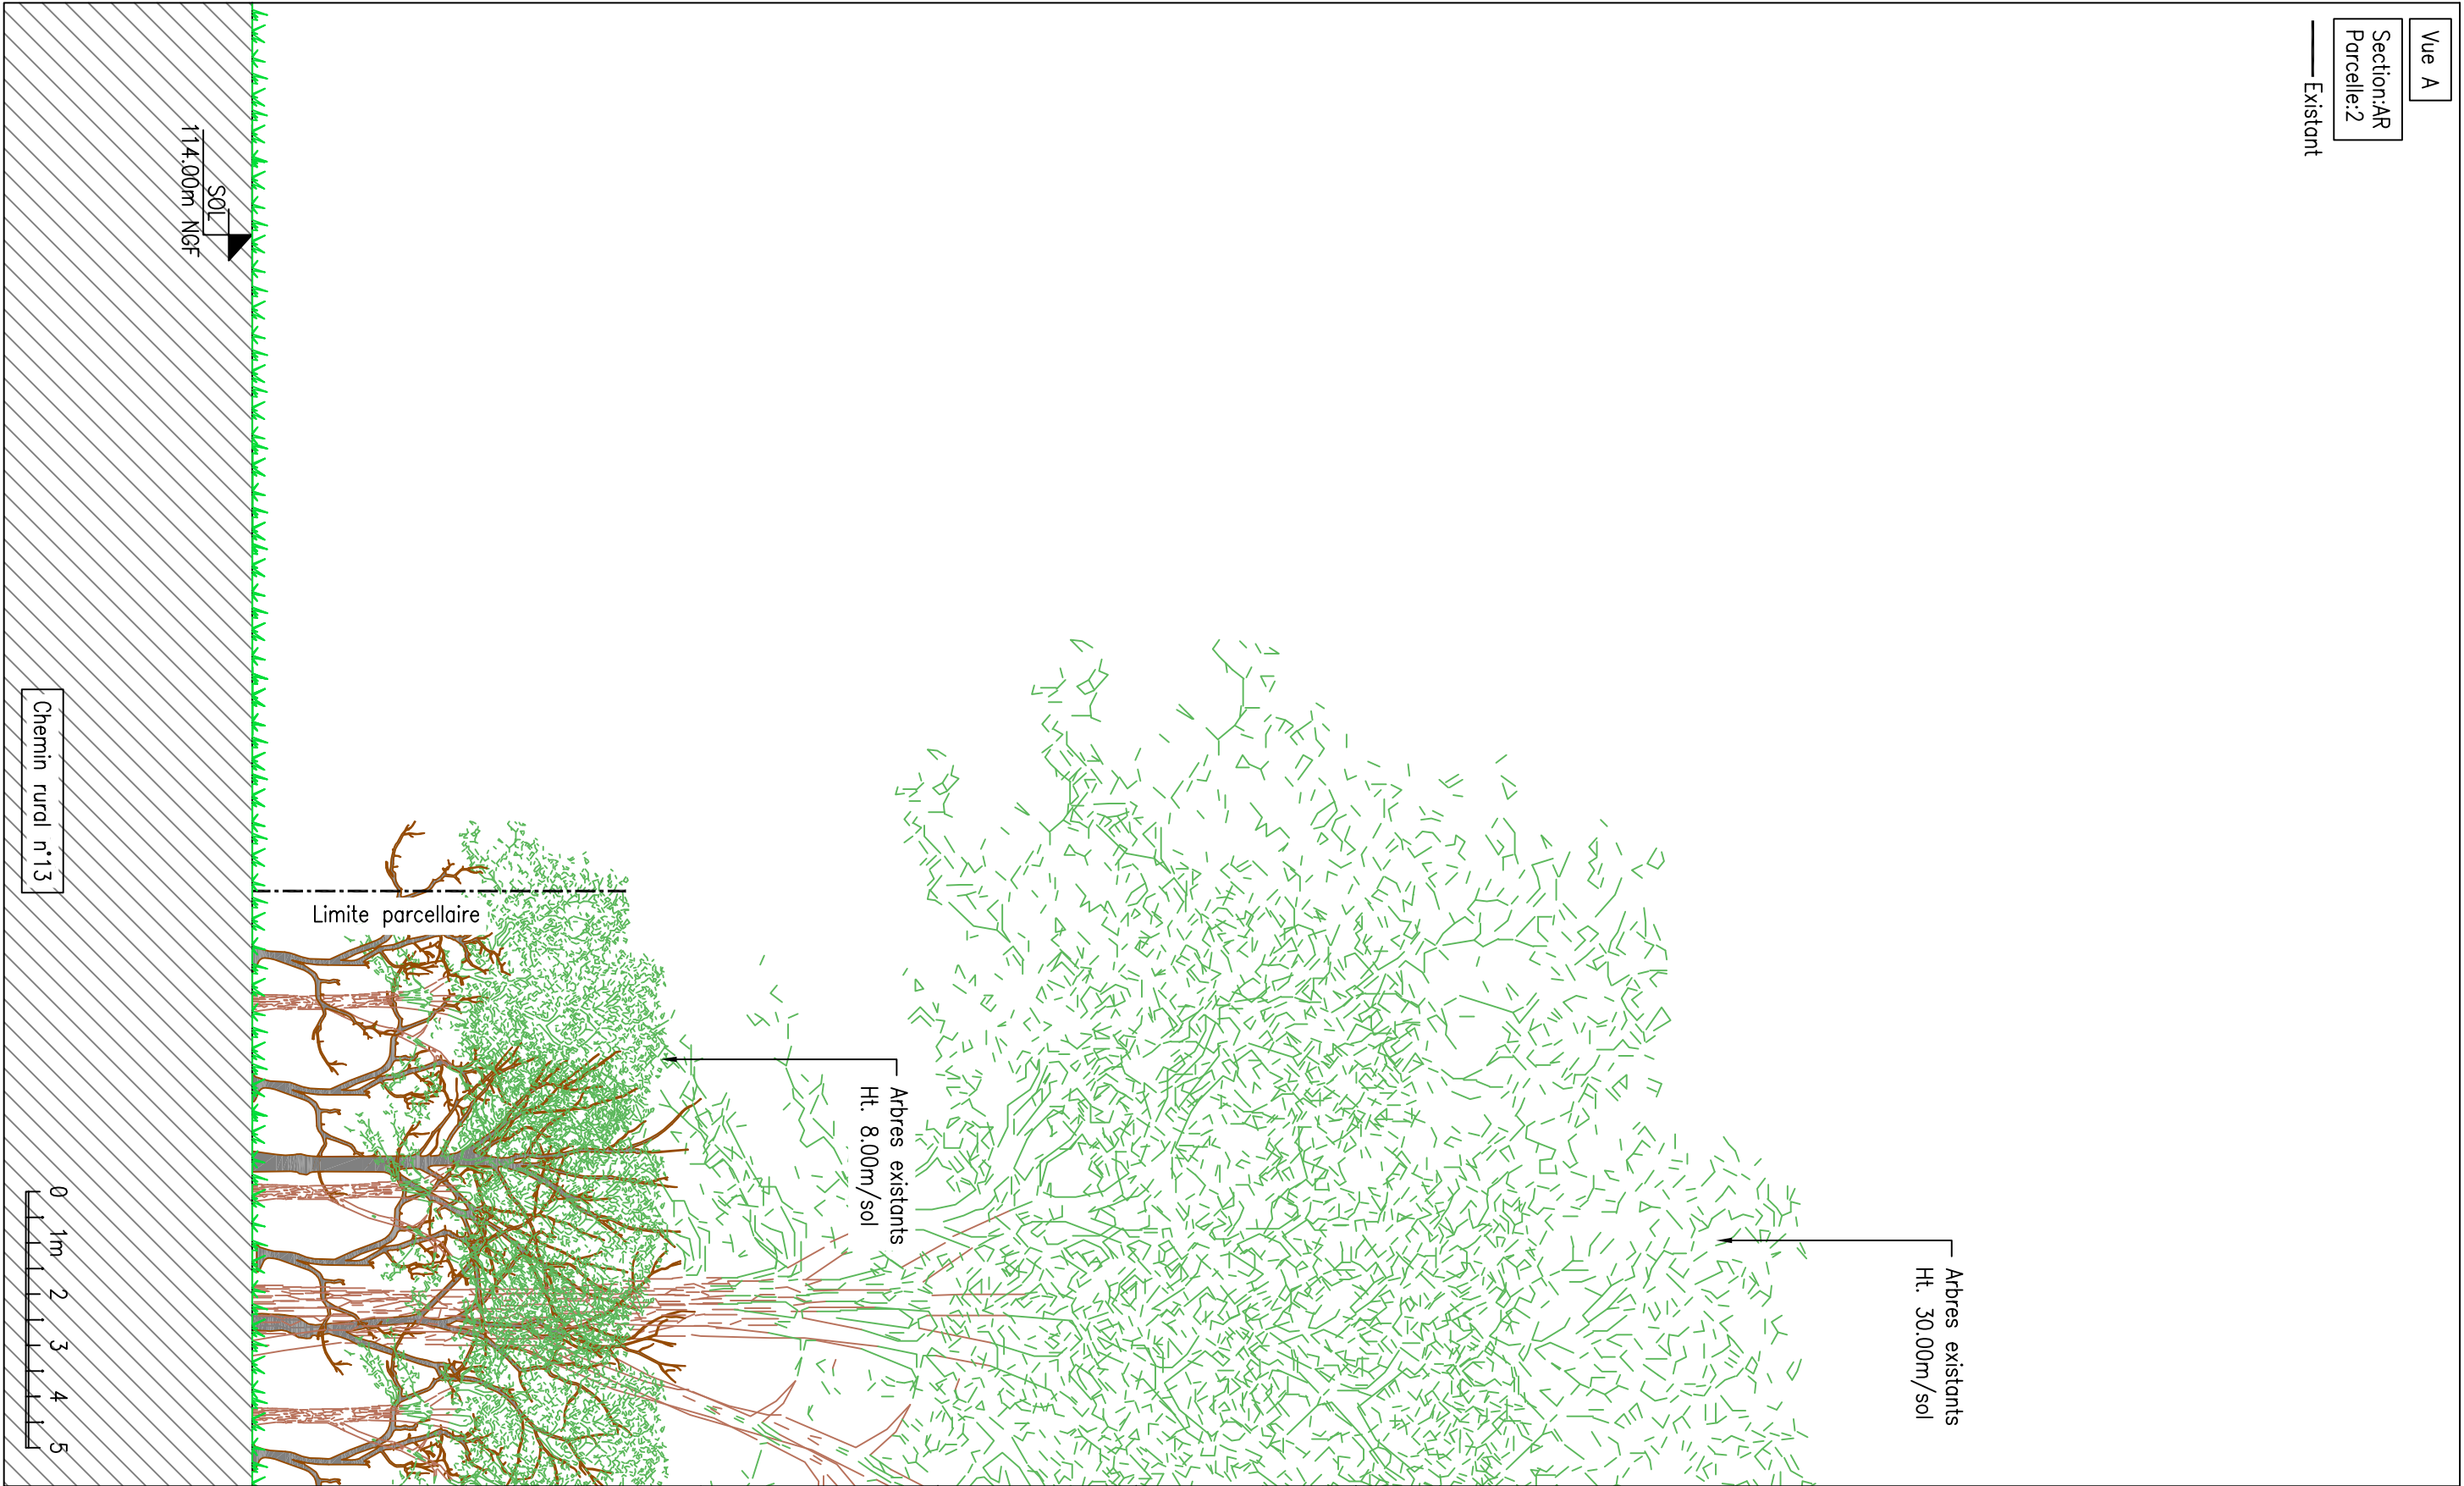

					Rue de Médan – SOUS LE BOSQUET			ENB	FR-78-008575		
					78670 VILLENNES-SUR-SEINE			 CELLNEX 58 avenue Emile Zola 92100 Boulogne-Billancourt			
672 25 20029 export : 17/04/2025 NNES-SUR-SEINE e dépôt du dossier : 17/03/2025 deur principal : CELLNEX FRANCE					DECLARATION PREALABLE DPC 3.1 VUE EN ELEVATION – ETAT EXISTANT						
	GEON	AXIONE	06/12/22	0.1							
MODIFICATIONS	DESSINATEUR	ENTREPRISE RESPONSABLE DU PLAN	DATE	INDICE	CI	152879			INDICE 0.1	06/12/22	095

DP 78672 25 20029
Date d'export : 17/04/2025
VILLENNES-SUR-SEINE
Date de dépôt du dossier : 17/03/2025
Demandeur principal : CELLNEX FRANCE
Adresse du projet : RUE DE MEDAN - SOUS LE BOSQUET
Libelle : DPC3_1_1.pdf

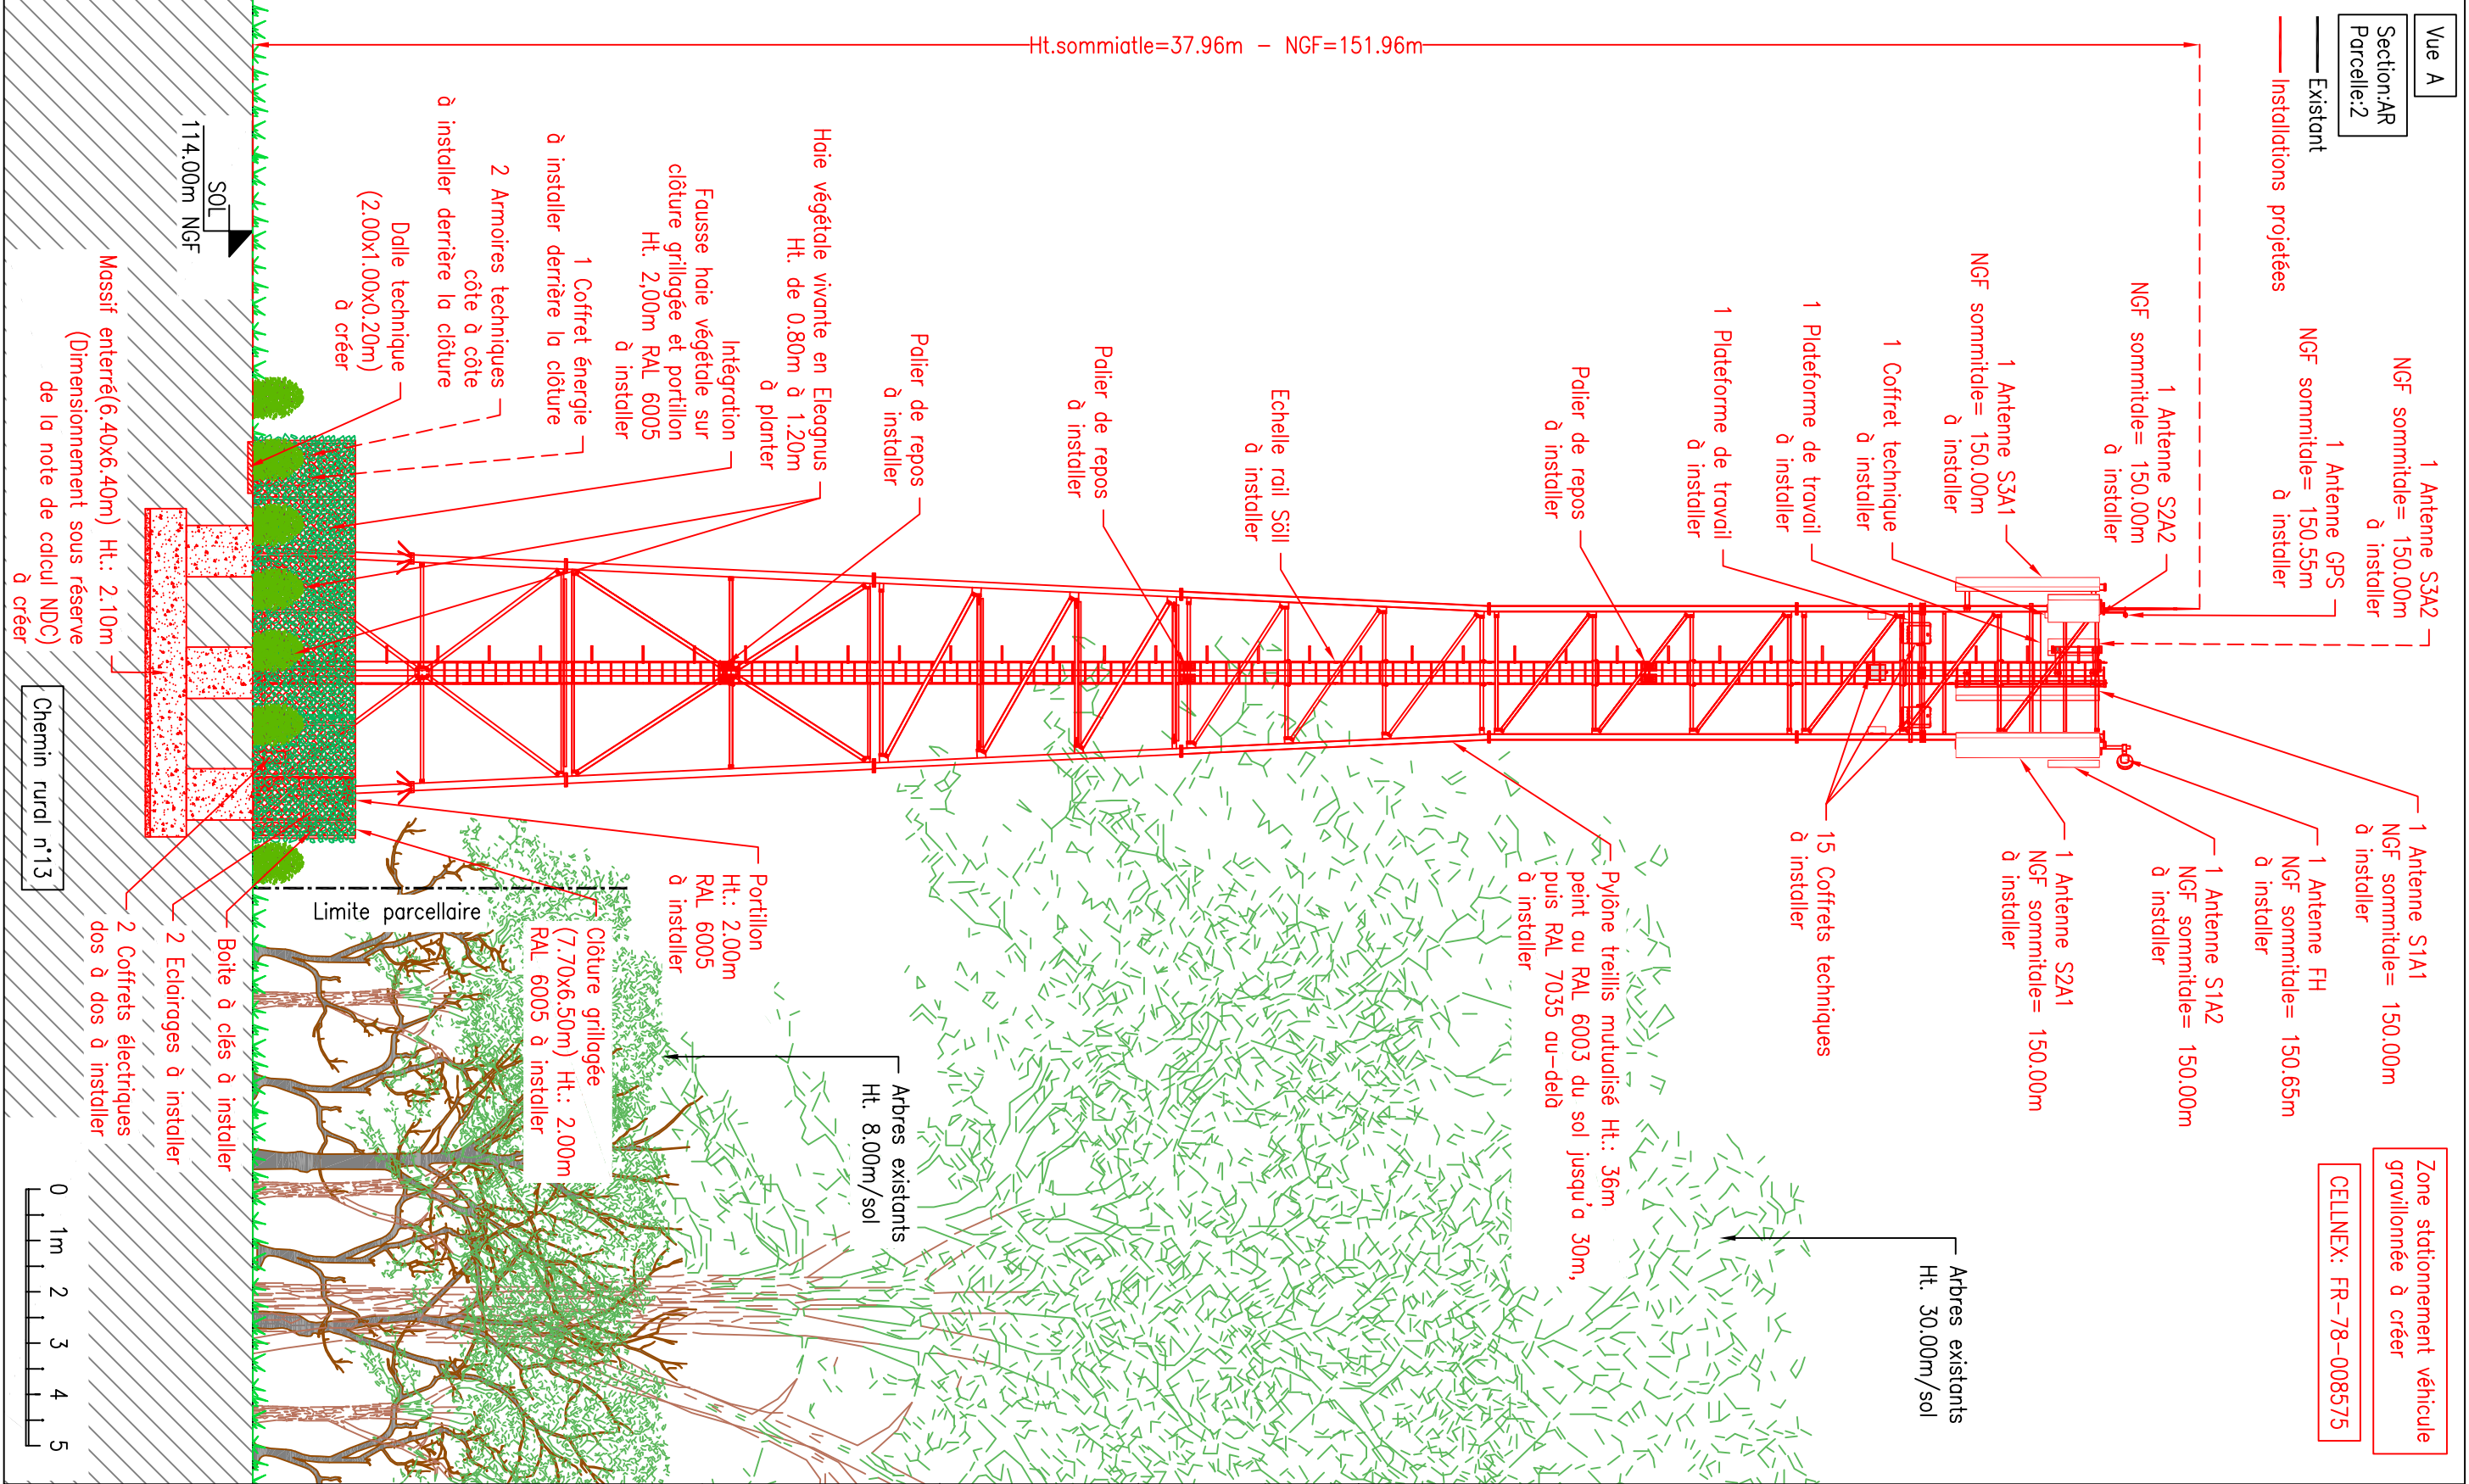

					Rue de Médan – SOUS LE BOSQUET				ENB	FR-78-008575		
					78670 VILLENNES-SUR-SEINE				 CELLNEX 58 avenue Emile Zola 92100 Boulogne-Billancourt			
672 25 20029 Export : 17/04/2025 VILLENNES-SUR-SEINE Date de dépôt du dossier : 17/03/2025 Demandeur principal : CELLNEX FRANCE Titre du projet : RUE DE MEDAN - SOUS LE BOSQUET					DECLARATION PREALABLE DPC 3.2 VUE EN ELEVATION – ETAT PROJETE							
	GEON	AXIONE	06/12/22	0.1								
	DESSINATEUR	ENTREPRISE RESPONSABLE DU PLAN	DATE	INDICE	CI	152879			INDICE	0.1	06/12/22	096

DP 78672 25 20029
Date d'export : 17/04/2025
VILLENNES-SUR-SEINE
Date de dépôt du dossier : 17/03/2025
Demandeur principal : CELLNEX FRANCE
Adresse du projet : RUE DE MEDAN - SOUS LE BOSQUET
Libelle : DPC3_1_1.pdf